
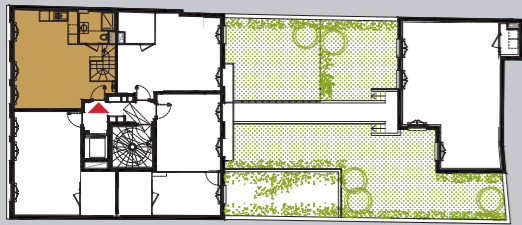



DEUX PIÈCES - PREMIER ÉTAGE - APPARTEMENT 12

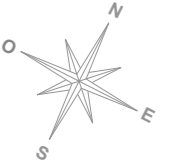

Plan du premier étage

Surfaces habitables

Séjour / Cuisine	22,90m ²
Chambre	12,50m ²
Salle d'eau	4,30m ²
Total	39,70m²

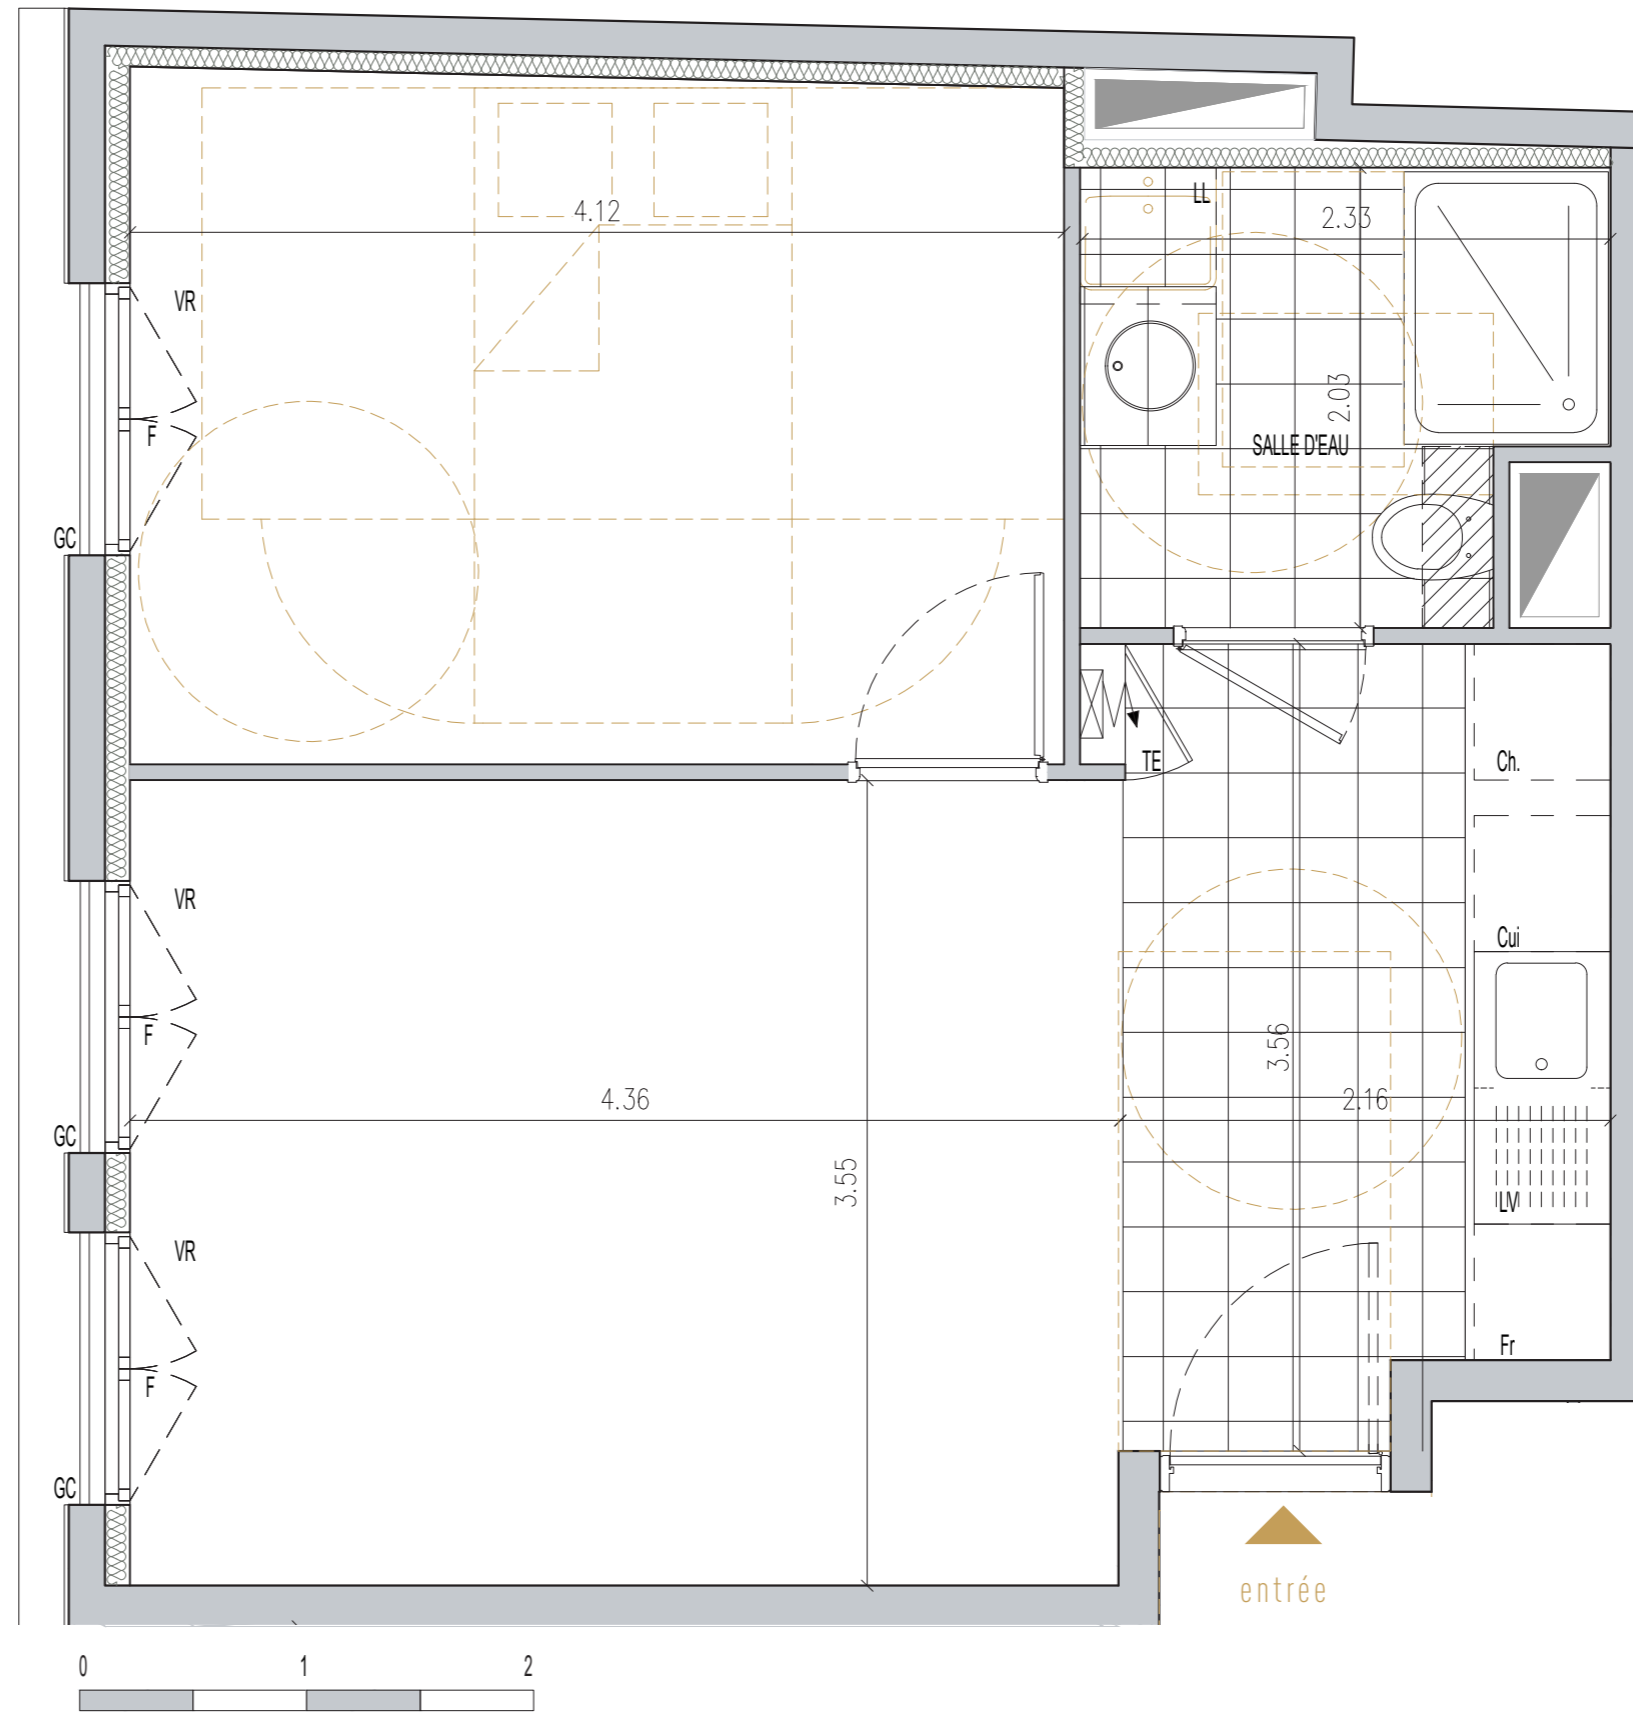

Légende

PF : Porte fenêtre / F : Fenêtre sur allège / VR : Volet roulant / GC : Garde corps / GCV : Garde corps vitré / Fr : Réfrigérateur / LV : Lave-vaisselle / LL : Lave-linge / Cui : Cuisson et four / Ch : Chaudière / TE : Tableau électrique / Soffite - Faux-plafond